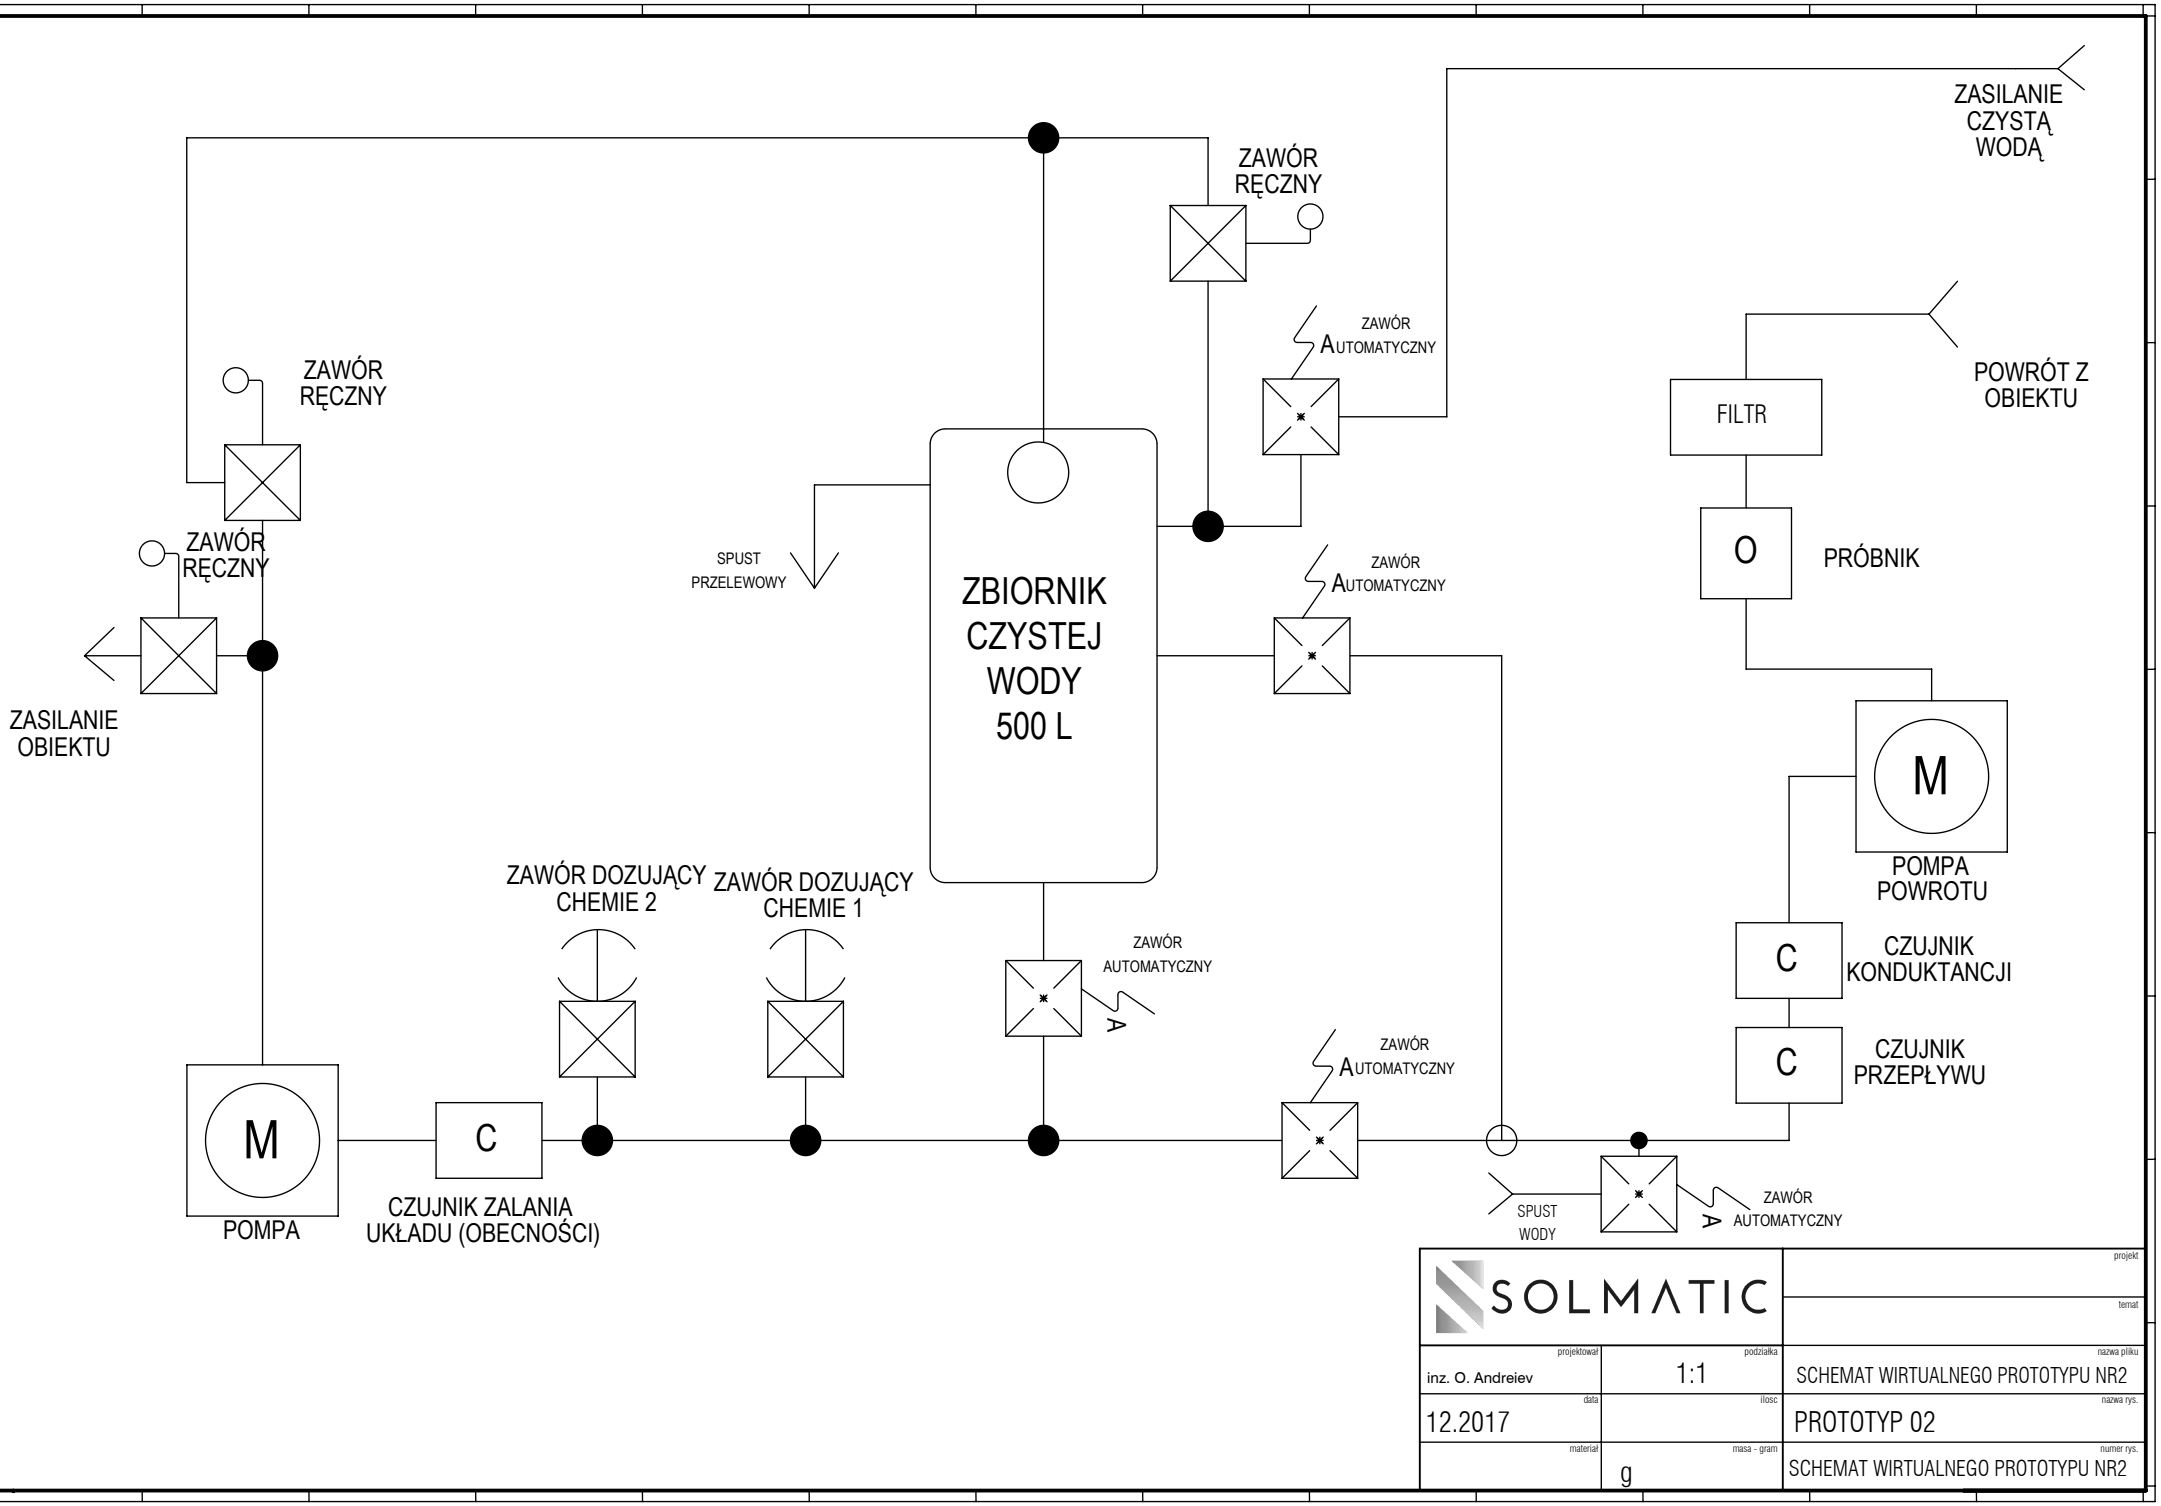
ZASILANIE CZYSTĄ WODĄ
ZAWÓR RĘCZNY
ZAWÓR AUTOMATYCZNY
POWRÓT Z OBIEKTU
FILTR
ZAWÓR RĘCZNY
ZAWÓR RĘCZNY
SPUST PRZELEWOWY
ZBIORNIK CZYSTEJ WODY 500 L
ZAWÓR AUTOMATYCZNY
O
PRÓBNIK
ZASILANIE OBIEKTU
M
POMPA POWROTU
ZAWÓR DOZUJĄCY CHEMIE 2
ZAWÓR DOZUJĄCY CHEMIE 1
ZAWÓR AUTOMATYCZNY
A
C
CZUJNIK KONDUKTANCJI
ZAWÓR AUTOMATYCZNY
C
CZUJNIK PRZEPŁYWU
M
C
SPUST WODY
ZAWÓR AUTOMATYCZNY
A
POMPA
CZUJNIK ZALANIA UKŁADU (OBECNOŚCI)
SOLMATIC
projekt
temat
projektował
inz. O. Andreiev
podziałka
1:1
nazwa pliku
SCHEMAT WIRTUALNEGO PROTOTYPU NR2
data
12.2017
ilosc
nazwa rys.
PROTOTYP 02
materiał
masa - gram
g
numer rys.
SCHEMAT WIRTUALNEGO PROTOTYPU NR2